



Ministero delle Infrastrutture e dei Trasporti

CAPITANERIA DI PORTO DI SALERNO

ORDINANZA N.118/2019

Spettacoli pirotecnici in occasione festeggiamenti in onore di San Matteo

- Il Capo del Circondario Marittimo e Comandante del Porto di Salerno,
- VISTA** l'istanza prodotta dal Sig. DI CANDIA Michele, in qualità di rappresentante della "SANTA BARBARA S.r.l. dei F.lli DI CANDIA", con la quale è stata richiesta l'autorizzazione per i giorni 21 e 22 settembre 2019 per l'esecuzione di un doppio spettacolo pirotecnico sul Molo di sopraflutto del Porto turistico "Masuccio Salernitano" in occasione dei festeggiamenti in onore del Santo Patrono della Città di Salerno;
- VISTI** i verbali delle riunioni della Commissione tecnica territoriale per le sostanze esplodenti tenutesi in Prefettura di Salerno nei giorni 13 e 18 settembre 2019 con i quali si esprime parere favorevole all'utilizzo dei fuochi a terra ed aerei di calibro non superiore ai 130 mm;
- VISTO** il foglio n. 20737 datato 19.09.2019 con il quale l'Autorità di Sistema Portuale del Mar Tirreno Centrale esprime per gli aspetti demaniali marittimi il proprio nulla osta al riguardo;
- VISTA** l'autorizzazione cat.7E/PA.SI/2019 della Questura di Salerno pervenuta in data 20.09.2019 con nota prot. n°47501, nonché le pertinenti prescrizioni all'uopo impartite alla ditta incaricata degli spettacoli pirotecnici, che con la presente si intendono integralmente ribadite;
- VISTI** gli articoli 17 e 30 del codice della Navigazione e gli articoli 59 e 524 del relativo Regolamento di esecuzione - parte marittima;
- CONSIDERATA** la necessità di emanare norme che, per quanto di competenza dell'Autorità Marittima, ai fini della sicurezza della navigazione e della salvaguardia della vita umana in mare, interdichino temporaneamente lo specchio acqueo interessato dagli spettacoli pirotecnici;

RENDE NOTO

che il giorno 21 settembre 2019, a partire dalle ore 24.00, e a seguire in data 22 settembre 2019, a partire dalle ore 00.30 circa, sulla testata dal Molo di Sopraflutto del Porto turistico "Masuccio Salernitano", come meglio specificato nell'allegato stralcio planimetrico facente parte integrante della presente ordinanza, si effettueranno due spettacoli pirotecnici con l'accensione di fuochi aerei e da terra.

I mortai saranno posizionati a circa 40 (quaranta) metri dalla parte finale del suddetto molo ed orientati verso l'imboccatura del porto turistico "Masuccio Salernitano"

ORDINA

Art.1

Nei giorni e negli orari di cui al RENDE NOTO, in concomitanza degli spettacoli pirotecnici in premessa citati, per un raggio di metri 280 (duecentottanta) dal punto di posizionamento dei mortai posti sulla testata del Molo di Sopraflutto del Porto turistico "Masuccio Salernitano", con particolare riferimento al mare aperto, è **vietato** l'attracco, la navigazione, l'ancoraggio e la sosta di unità navali, nonché ogni attività connessa con gli usi pubblici marittimi non espressamente autorizzata.

Art.2

Non sono soggette al divieto di cui all'articolo 1:

- le unità ed il personale facenti capo alla ditta incaricata dell'accensione dei fuochi o all'ente organizzatore;
- le unità della Guardia Costiera e delle Forze di Polizia in servizio;
- le unità adibite ad un pubblico servizio che abbiano necessità, non prorogabile, di accedere all'area in ragione delle finalità istituzionali perseguite dall'ente di appartenenza.

Art.3

Le unità in navigazione in prossimità dei limiti esterni all'area d'interdizione devono procedere prestando particolare attenzione valutando l'adozione di eventuali misure aggiuntive suggerite dalla buona perizia marinaresca al fine di prevenire situazioni di potenziale pericolo.

Art. 4

I concessionari di pontili galleggianti ubicati all'interno del porto turistico "Masuccio Salernitano" dovranno assicurare che i proprietari delle unità da diporto (e non), ivi ormeggiate a qualsiasi titolo, liberino lo specchio acqueo di cui all'art. 1 interessato dagli spettacoli pirotecnici prima dell'inizio degli stessi e comunque entro le ore 23.00 del 21.09.2019.

A tal fine i suddetti concessionari sono chiamati ad assicurare un'adeguata e capillare opera di informazione nei confronti dei rispettivi soci/clienti, anche per gli aspetti connessi alle limitazioni alla viabilità cittadina e portuale disposti per i festeggiamenti di San Matteo.

I titolari delle suddette unità che, in occasione dei suddetti spettacoli pirotecnici, non provvedano a quanto sopra disposto e a quant'altro stabilito con la presente Ordinanza ovvero da altre disposizioni emanate dai competenti Enti/Comandi saranno considerati unici responsabili di ogni danno a cose e/o a persone riconducibile alla propria inerzia, sia verso terzi che verso loro stessi.

Art.5

Al termine degli spettacoli pirotecnici, la società autorizzata all'accensione dei relativi fuochi d'artificio dovrà ripristinare quanto prima lo specchio acqueo portuale, provvedendo ad effettuare altresì un'accurata vigilanza sull'intera banchina interessata dall'evento circa la presenza di eventuali residui e/o materiali inesplosi.

Art. 6

I contravventori alla presente Ordinanza saranno perseguiti nei termini di legge.

E' fatto obbligo a chiunque spetti di osservare e far osservare la presente Ordinanza, la cui pubblicità verrà assicurata mediante i consueti canali di comunicazione istituzionale, l'affissione all'albo d'ufficio presso questa sede, nonché tramite l'inclusione alla pagina "Ordinanze" del sito istituzionale www.guardiacostiera.gov.it/salerno.

Salerno, 20.09.2019

p. IL COMANDANTE
C.V. (CP) Giuseppe MENNA t.a.
Il Comandante in II^a
C.F. (CP) Giuseppe GIOVETTI



STRALCIO AEROFOTOGRAMMETRICO

AREA MOLO MASUCCIO


scala 1:2000

ZONA FUOCHI

PUNTI SENSIBILI

PORTO TURISTICO

STAZIONE MARITTIMA

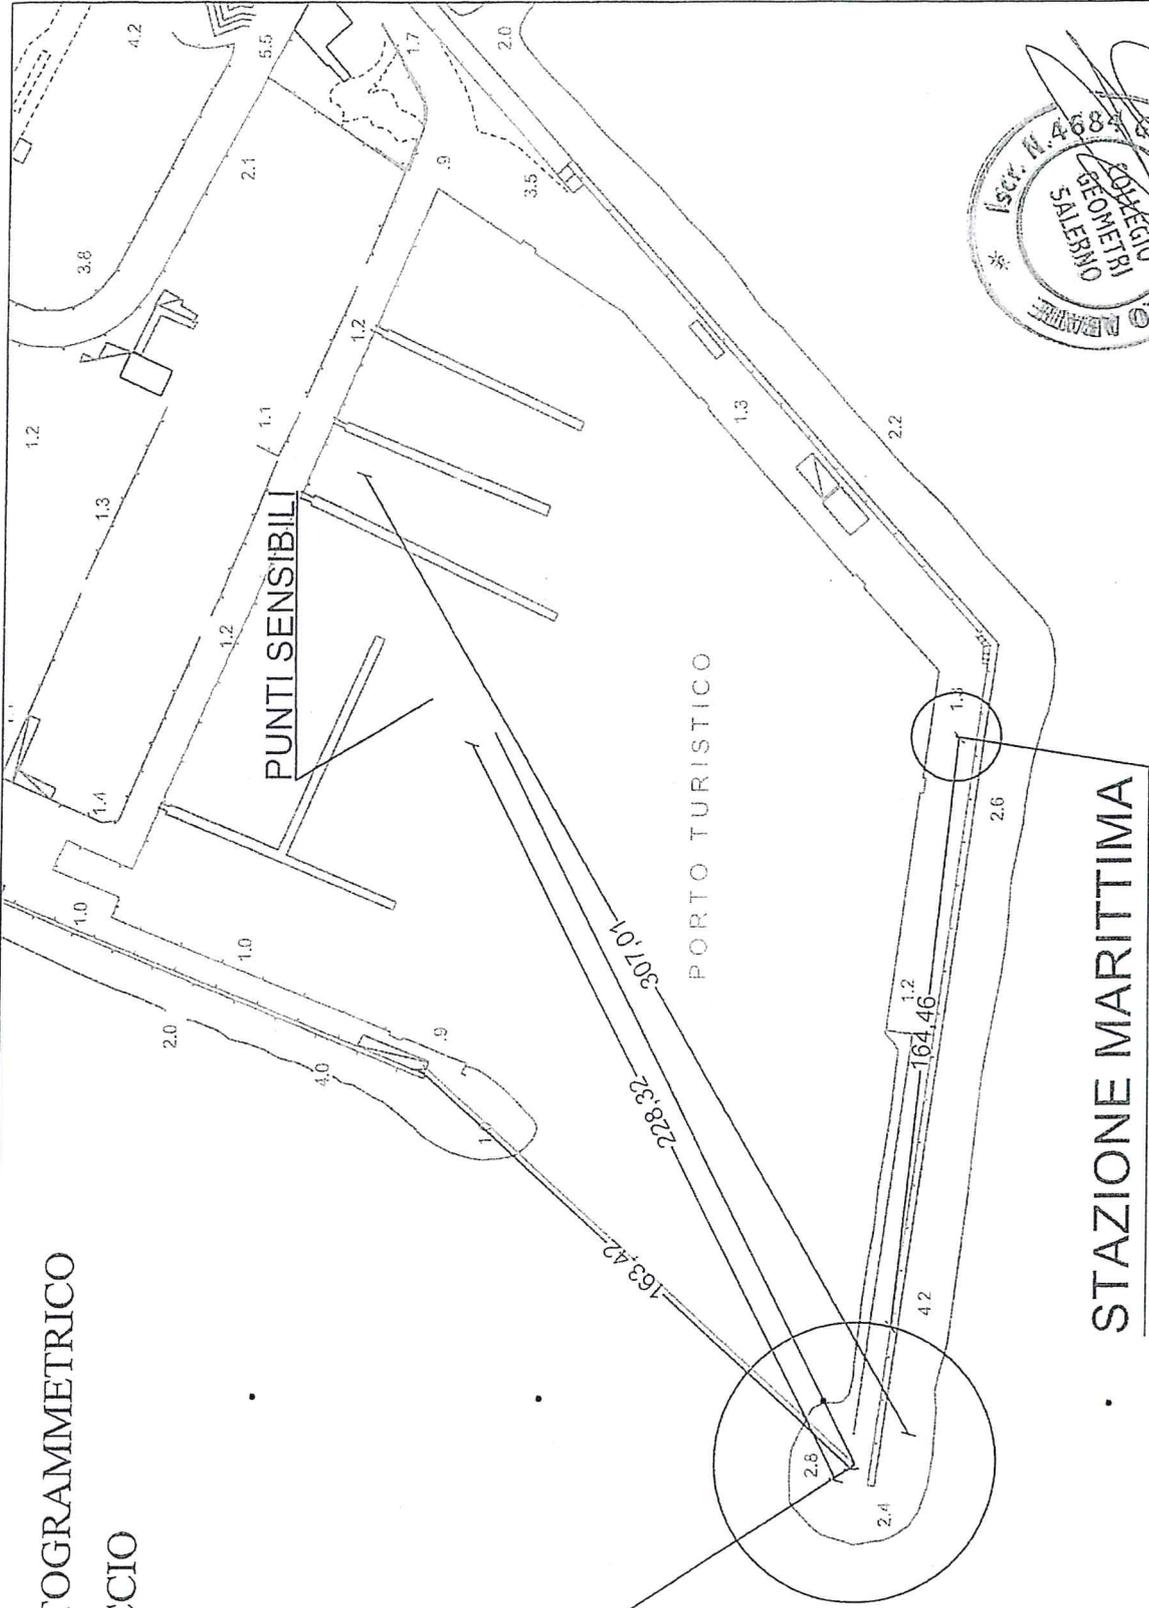

geom. Abate Antonello